




CORTE AA
ESC. 1:100

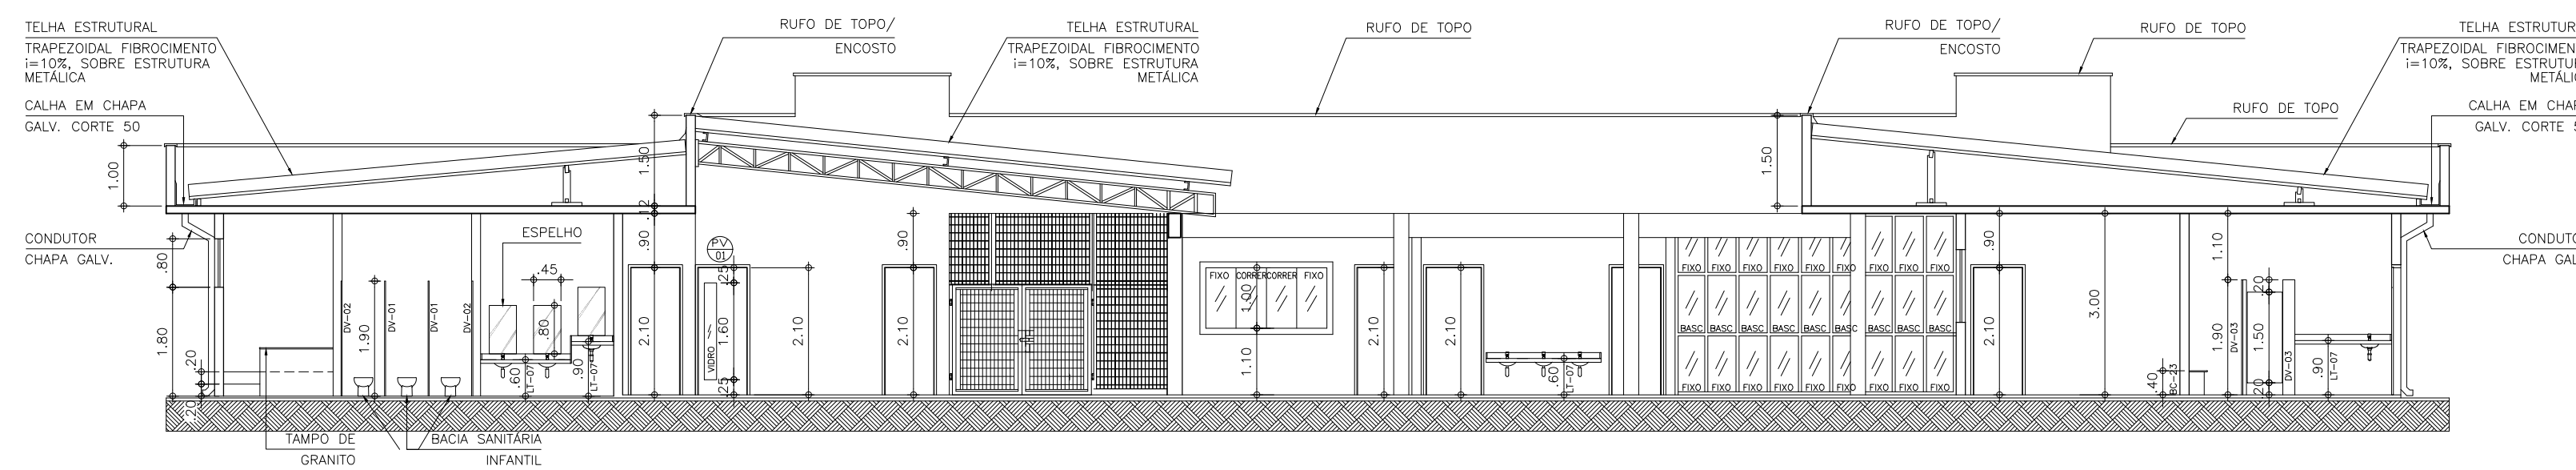

CORTE BB
ESC. 1:100

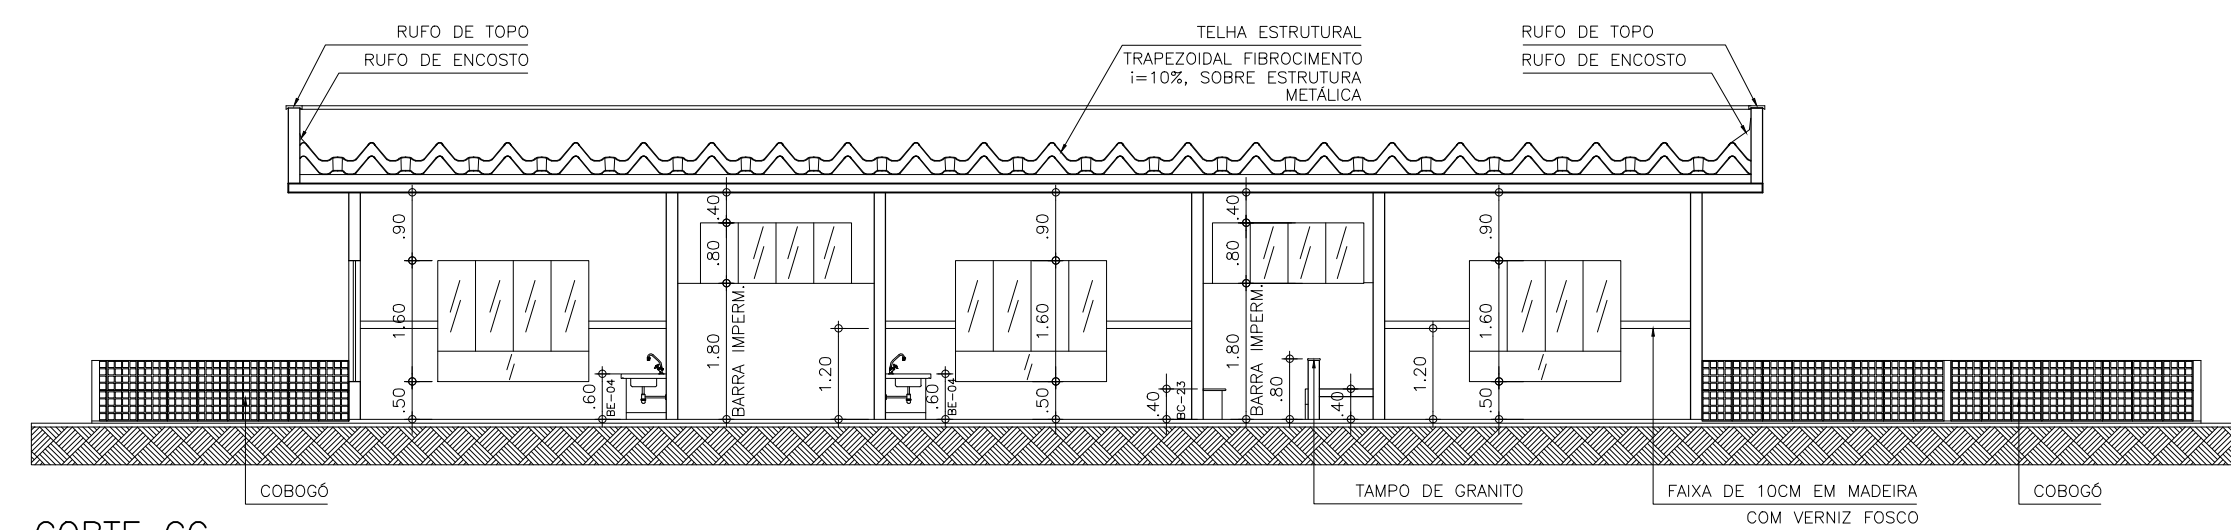

CORTE CC
ESC. 1:100

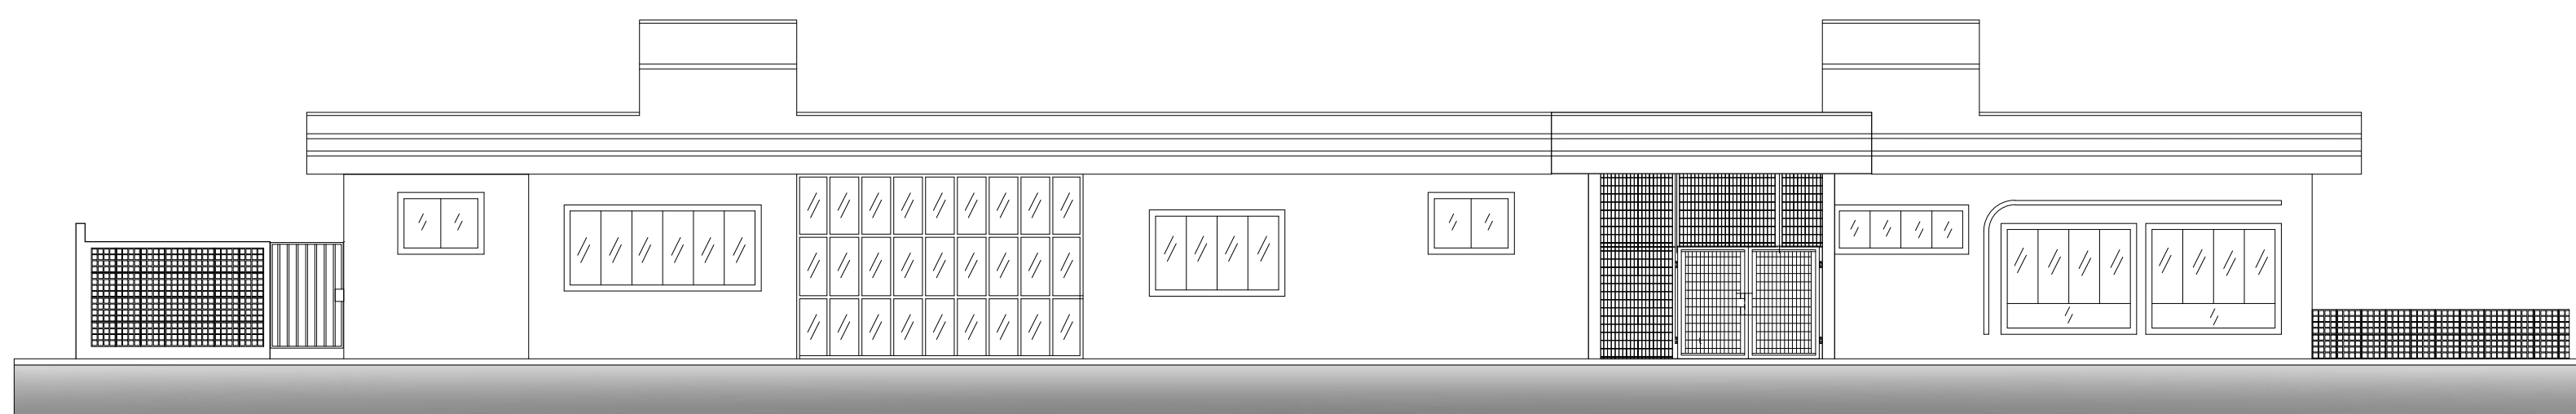

FACHADA
ESC. 1:100

TABELA DE CAIXILHOS

TIPO	QUANT.	LARGURA	ALTURA	PEITORIL	MATERIAL	OBSERVAÇÕES
A1	01	4,85	3,00	0,00	VIDRO TEMP. 10mm	
A2	01	3,00	1,20	1,20	VIDRO TEMP. 10mm	
A3	16	2,00	1,60	1,20	VIDRO TEMP. 10mm	
A4	01	2,00	1,20	0,90	VIDRO TEMP. 10mm	
A5	01	2,00	1,00	1,10	VIDRO TEMP. 10mm	
A6	03	2,00	0,80	1,80	VIDRO TEMP. 10mm	
A7	03	1,20	1,20	0,90	VIDRO TEMP. 10mm	
A8	01	1,20	0,80	1,80	VIDRO TEMP. 10mm	
A9	05	1,20	0,60	1,80	VIDRO TEMP. 10mm	
A10	05	0,80	0,60	1,80	VIDRO TEMP. 10mm	
A11	01	0,60	1,20	0,90	VIDRO TEMP. 10mm	
PM-76	03	0,90	2,10	0,00	MADERA	VER CATALOGO FDE
PM-04	18	0,80	2,10	0,00	MADERA	VER CATALOGO FDE
PV-01	02	0,80	2,10	0,00	MADERA / VIDRO	VER CATALOGO FDE
PA-01	06	0,80	2,10	0,00	ALUMINIO	TIPO VENEZIANA
PT-37	01	1,80	2,35	0,00	GRADIL	VER CATALOGO FDE

LEGENDA DE ACABAMENTOS

△ PAREDES / ESTRUTURA:	○ FORRO:
△ LATEX ACRILICO ACIMA 1,20 M DO PISO E ESMALTE SINT. ATÉ h=1,20	○ PINTURA LATEX PVA - COR: BRANCA, SOBRE CHAPISCO, EMBOÇO E REBOCCO DESEMPENADO.
△ AZULEJO 15x15 h=1,80m	ESQUADRIAS:
○ PISOS:	* PORTAS DE MADEIRA - PINTURA ESMALTE SOBRE MASSA REGULARIZADA
○ PISO DE GRANILITE - FICHA DE SERVIÇO FDE S12-09	
○ PISO DE CONCRETO DESEMPENADO - FICHA DE SERVIÇO S12-04	

NOTAS

- COTAS EM METROS, NIVEIS EM CENTIMETROS.

CORTES E FACHADA

FOLHA
02

PROJETO PARA CONSTRUÇÃO DE UMA CRECHE
OBJETO

PREFEITURA MUNICIPAL CAJURU-SP
PROPRIETARIO

CAJURU - SP
CIDADE

RUA 03
LOCAL

JARDIM MONTE LIBANO
BAIRRO

SITUAÇÃO S\ ESCALA

ASS.
PROPRIETARIO
NOME PREFEITURA MUNICIPAL DE CAJURU

AUTOR DO PROJETO
CREA 506186482-2
A.R.T.:

ASS.
NOME CARLOS AUGUSTO PASCHOLATO
END. CIVIL

RESPONSÁVEL TÉCNICO
CREA
A.R.T.:

ASS.
NOME

FIRMA CONSTRUTORA
CREA
ART.

ASS.
NOME

ÁREAS m2

TERRENO 3.853,75 m2

A EXECUTAR (ÁREA COBERTA) 676,63m2