



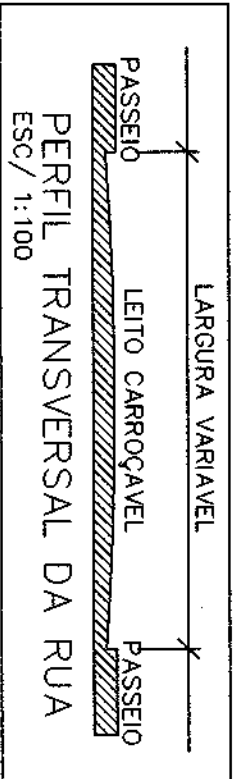

ENDEREÇO 01 - RECAPE DA RUA BARAO RIBEIRO BARBOSA
 TRECHO ENTRE A RUA SETE DE SETEMBRO E AV. RUBENS DE C. FERREIRA

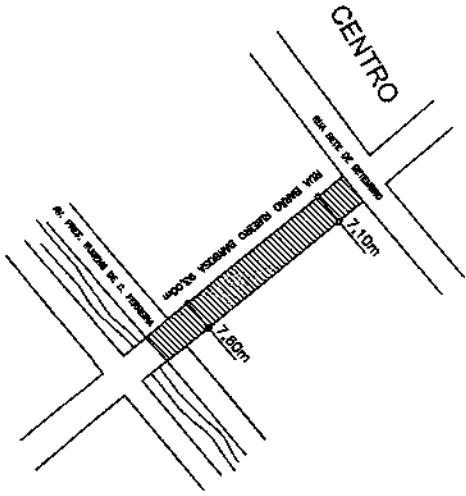


LEGENDA	
	TRECHO A RECAPEAR
	AREA RECAP. 683,55M ²

Antonio Tadeu da Silva
 Engenheiro Civil
 CREASP:117.739/D



ESC/ 1:1.250

Engo Antonio Tadeu da Silva
 CREASP:117.739/D



Desenho: Joaquim B. Fidélis

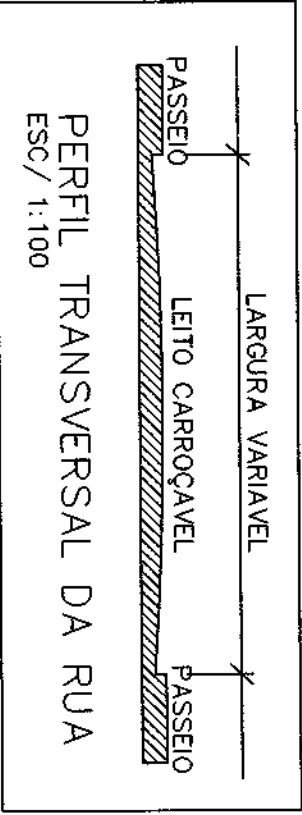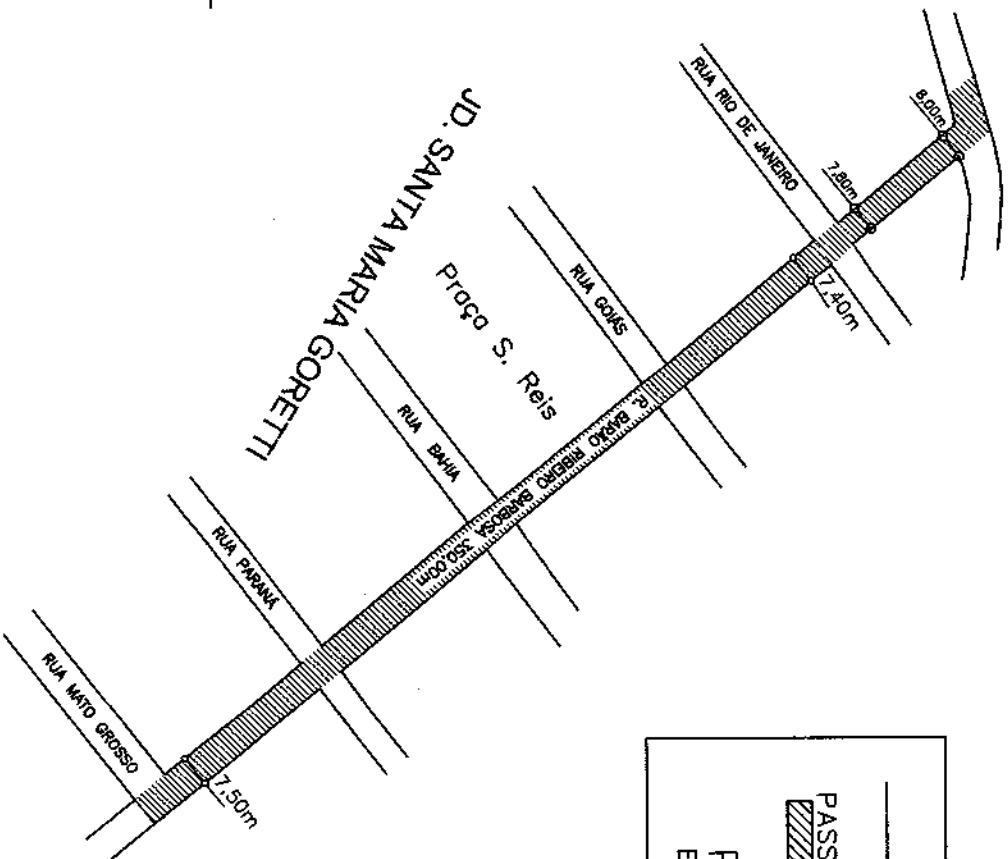

ENDEREÇO - 02 RECAPE DA RUA BARAO RIBEIRO BARBOSA TRECHO ENTRE A RUA MATO GROSSO E RUA SÃO PAULO



Antônio Tadeu da Silva
Engenheiro Civil
CREASP:117.739/D


ESC/ 1:1.250

Engo Antônio Tadeu da Silva
CREASP:117.739/D

LEGENDA	
	TRECHO A RECAPEAR
	AREA
	2607,50M OU 2.571,00M ²


Desenho: Joaquim B. Fidells

ENDEREÇO - 03 RECAPE DA RUA CAP. JOSE FERREIRA DINIZ
 TRECHO ENTRE AS RUAS VINTE E OITO SETEMBRO E RUA SAO PAULO

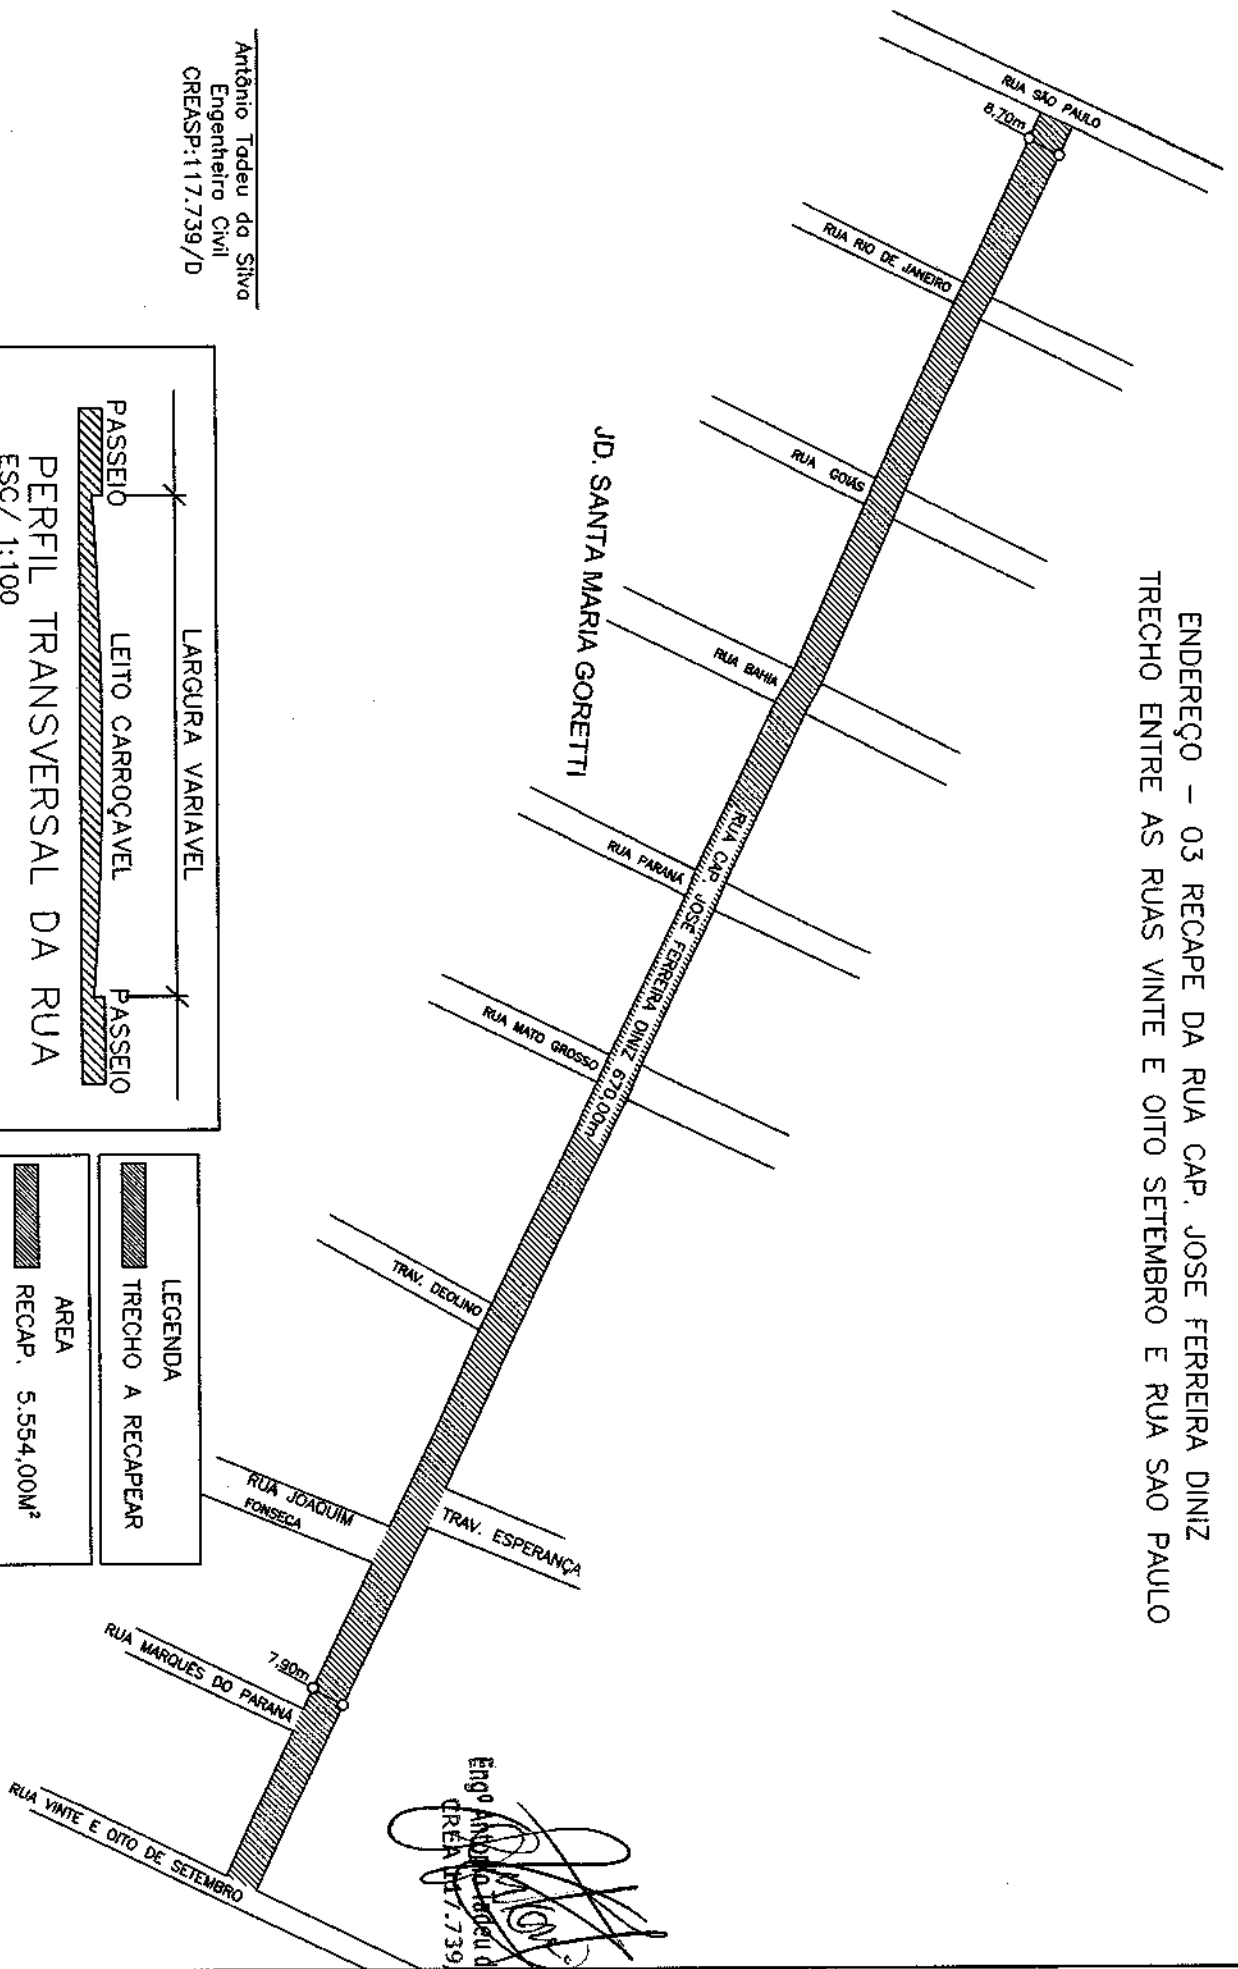

Antônio Tadeu da Silva
 Engenheiro Civil
 CREASP: 117.739/D

ESC/ 1:1.250

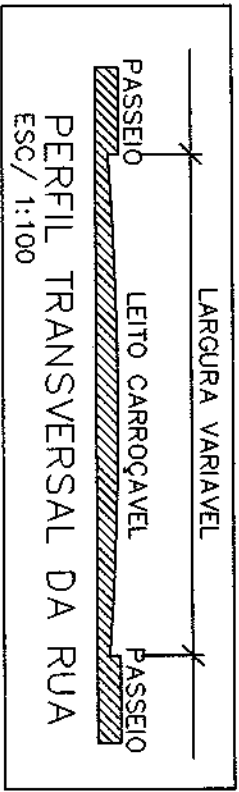


LEGENDA	
	TRECHO A RECAPEAR
	AREA RECAP. 5.554,00M²

Engº Antônio Tadeu da Silva
 CREA 117.739/D

Desenho: Joaquim B. Fideis


ENDEREÇO - 04 RECAPE DA RUA MARQUES DO PARANÁ
TRECHO ENTRE AS RUAS CAP. JOSÉ FERREIRA DINIZ E RUA DR. MATA.

JD. Sta. MARIA GORETTI

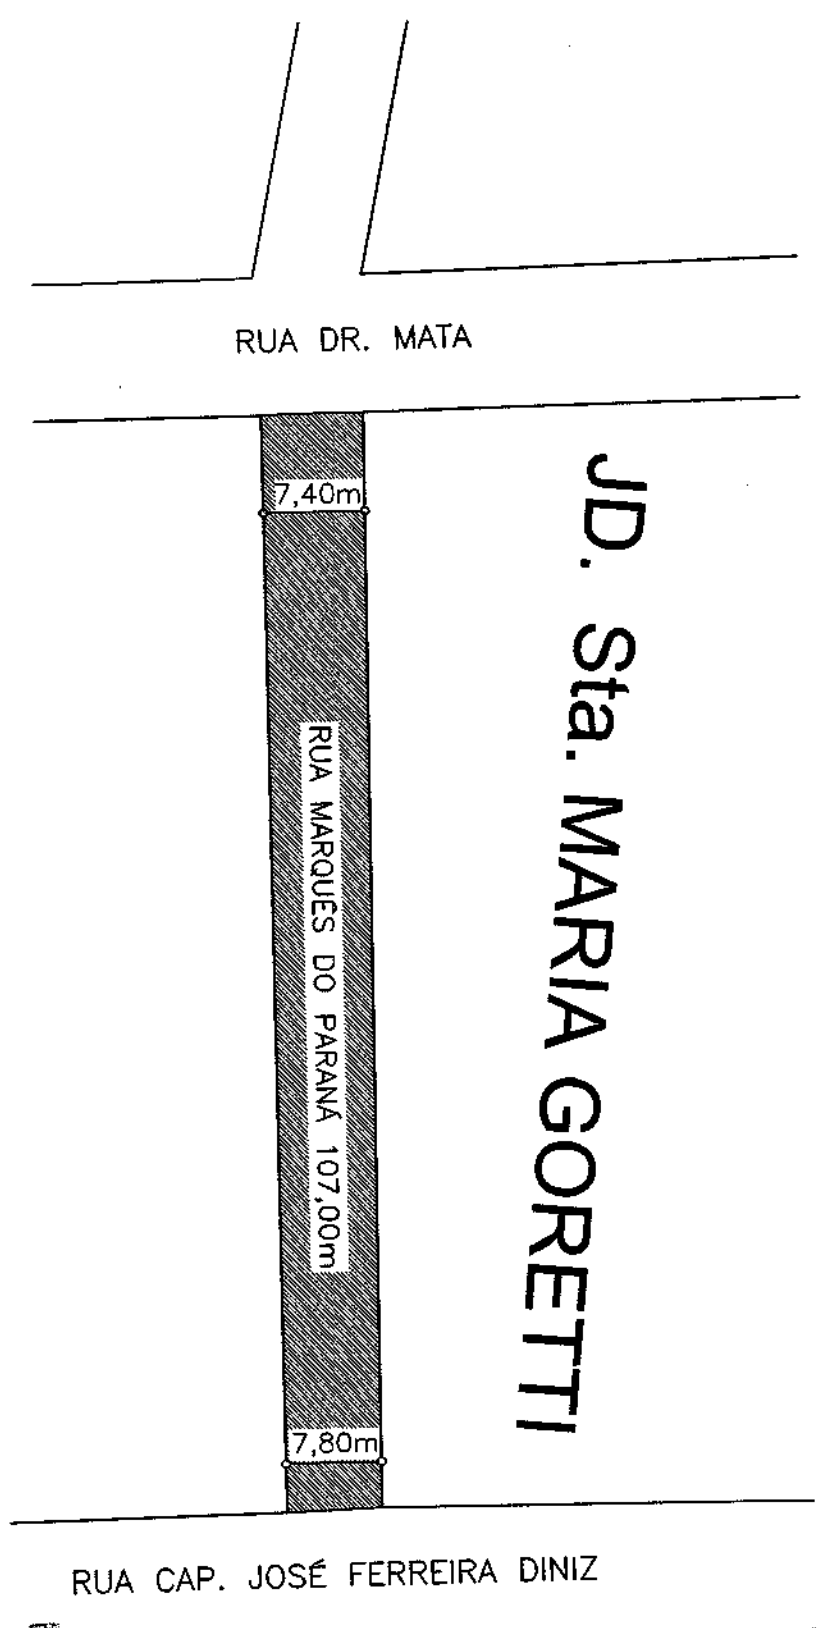

Antônio Tadeu da Silva
Engenheiro Civil
CREASP: 117.739/D



ESC/ 1:3.000

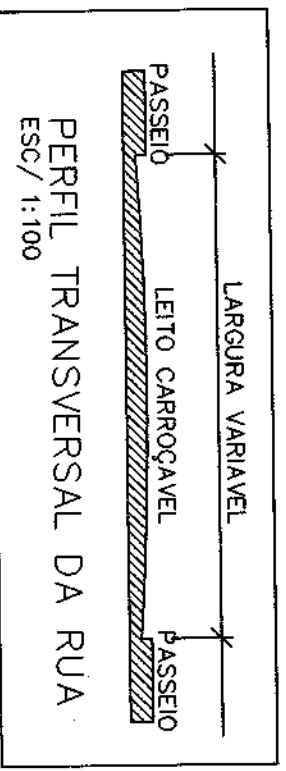
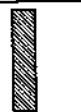



LEGENDA	
	TRECHO A RECAPEAR
	ÁREA
	107,00M OU 813,20M ²

Eng. Antônio Tadeu da Silva
CREASP: 117.739/D

ENDEREÇO - 05 RECAPE DA RUA MATO GROSSO
TRECHO ENTRE A RUA BARAO RIBEIRO BARBOSA E RUA CAP. JOSE FERREIRA DINIZ

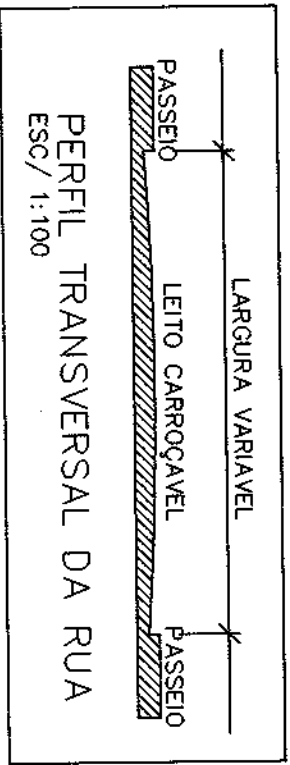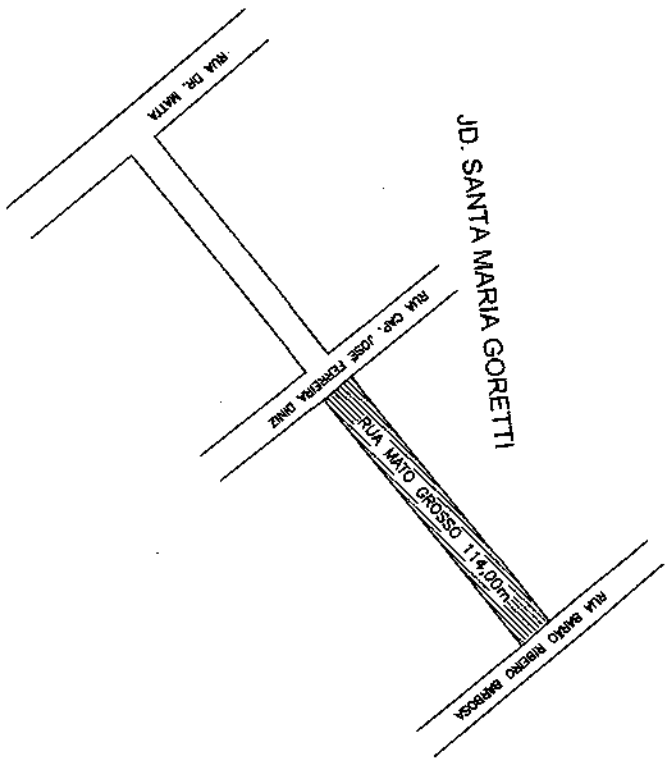

LEGENDA	
	TRECHO A RECAPEAR
	AREA
	114,00ML OU 960,00M²

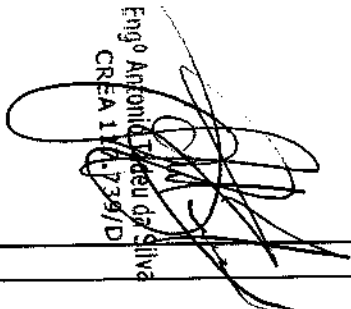
Engo Antonio Tadeu da Silva
CREA 117.739/D


Antonio Tadeu da Silva
Engenheiro Civil
CREASP:117.739/D

ESC/ 1:1.250


Desenho: Joaquim B. Fidelis



ENDEREÇO - 06 RECAPE DA RUA GOIÁS
TRECHO ENTRE A RUA CAP. JOSÉ FERREIRA DINIZ E RUA BARÃO RIBEIRO BARBOSA

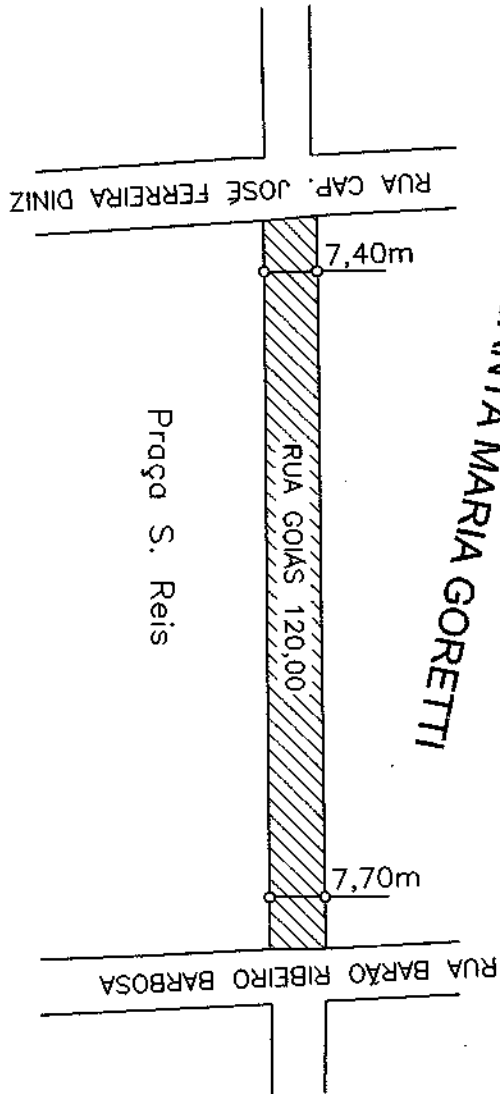JD. SANTA MARIA GORETTI

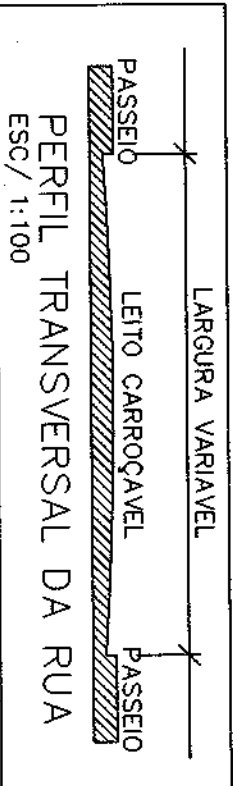

Praça S. Reis



LEGENDA	
	TRECHO A RECAPEAR
	ÁREA RECAP. 906,00M ²



Antônio Todeu da Silva
Engenheiro Civil
CREASP: 117.739/D



ESC/ 1:625

Eng^o Antônio Todeu da Silva
CREASP: 117.739/D

Desenho: Joaquim B. Fidelis

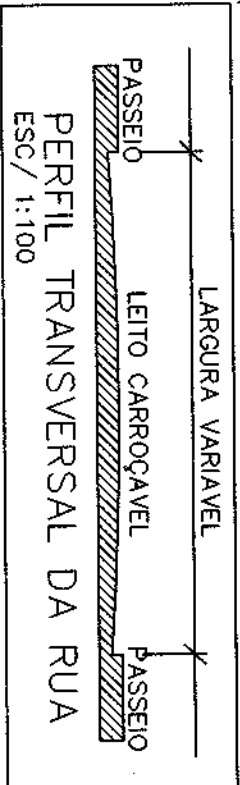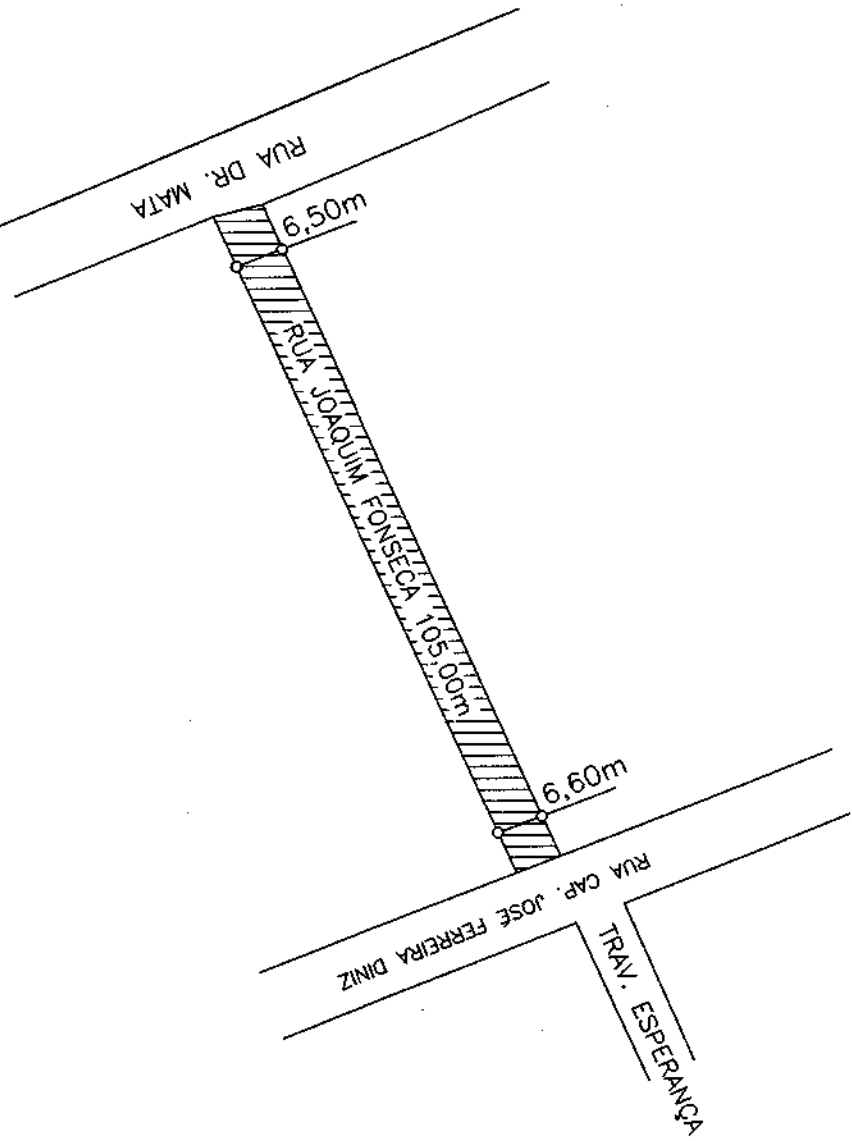ENDEREÇO - 07 RECAPE DA RUA JOAQUIM FONSECA
 TRECHO ENTRE A RUA DR. MATA E RUA CAP. JOSE FERREIRA DINIZ



LEGENDA	
	TRECHO A RECAPEAR
	AREA RECAP. 687,75M ²

Eng.º Antenor de Silva
 CRP. 1157.739/D

ESC/ 1:625

Desenho: Joaquim B. Fidelis